


MODIF.	DESS.	DATE
Réactualisation: changement affectation, isolation (doublage int.)	MP	oct.19
"Carrosserie" en toiture	MP	jan.20
Demande SMS : diminution emprise monobloc ventilation en toiture	MP	mars 21

FACADE EST

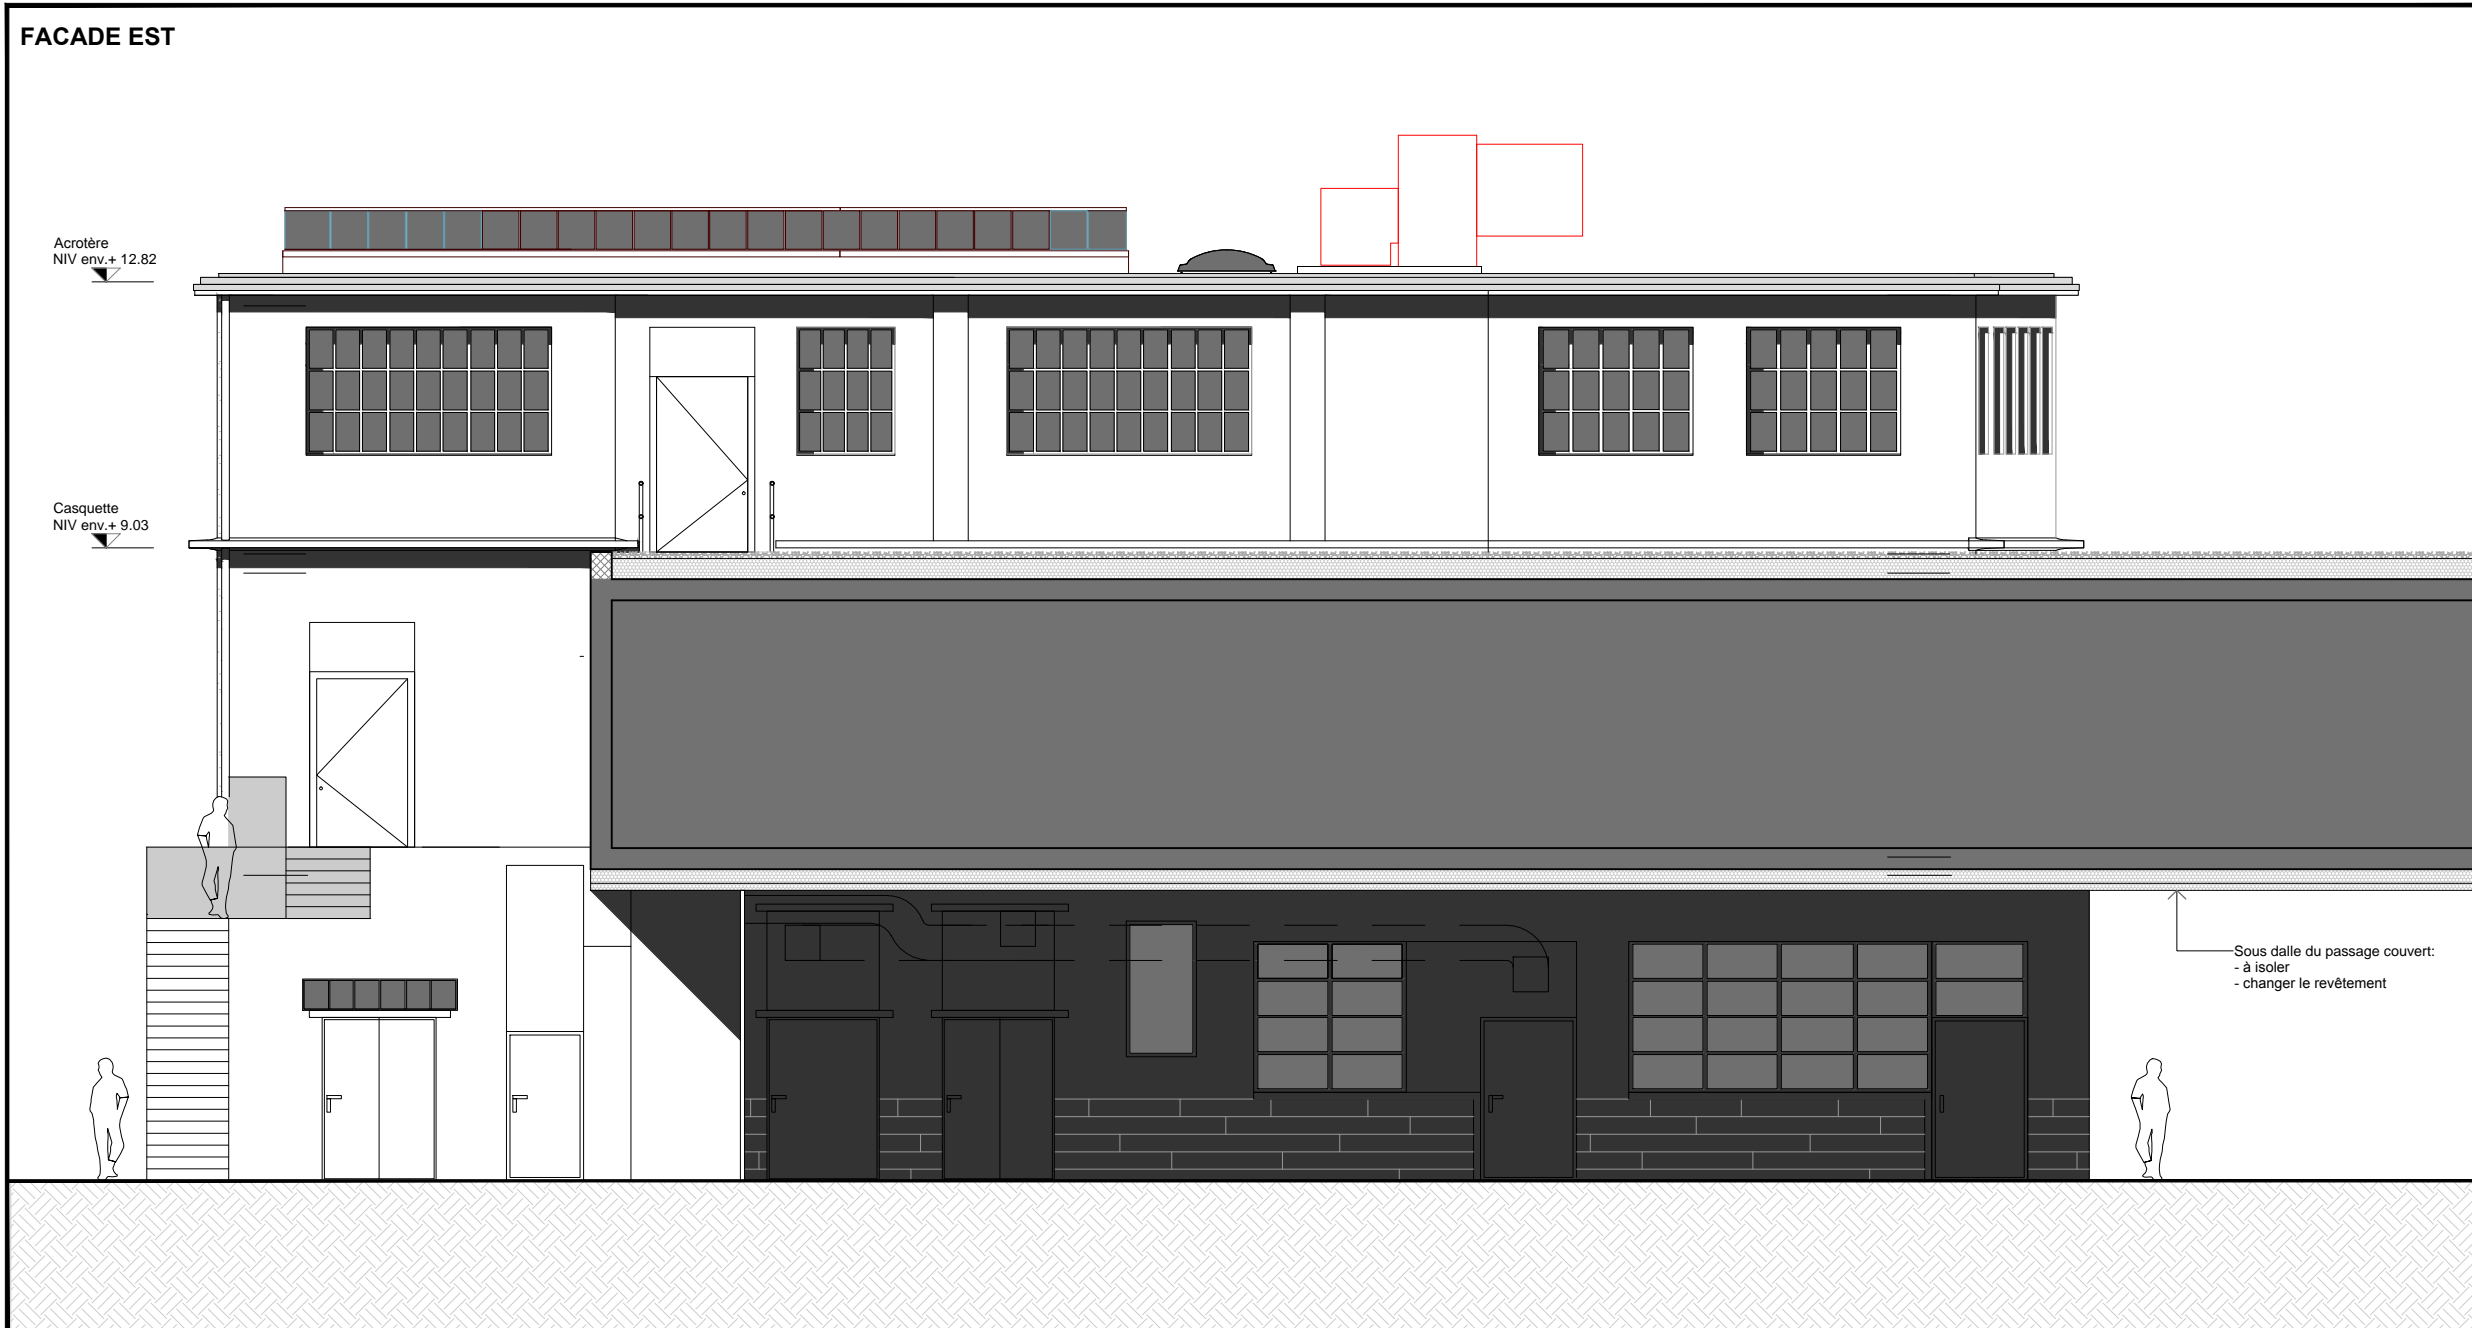

- A Démolir
- A Construire

COMPLEMENTAIRE

AFFAIRE **SIP - BÂTIMENT J**
 N° autorisation **DD 111858**
040 RUE DES VIEUX-GRENADIERS 6-8
 1205 GENEVE

N° de Plan **0008**
FACADE EST

CPEG
 RUE DES NOIRETTES
 14 1227 CAROUGE

ECH: 1:100 DATE **31.01.20**

Pierre Bosson Architecte Sàrl
 rue david-dufour 8A
 case postale 138
 1211 Genève 9
 téléphone : +4122 321 33 93
 télécopie : +4122 321 39 29
 email : pbo.arch@pierrebosson.ch