


NORD

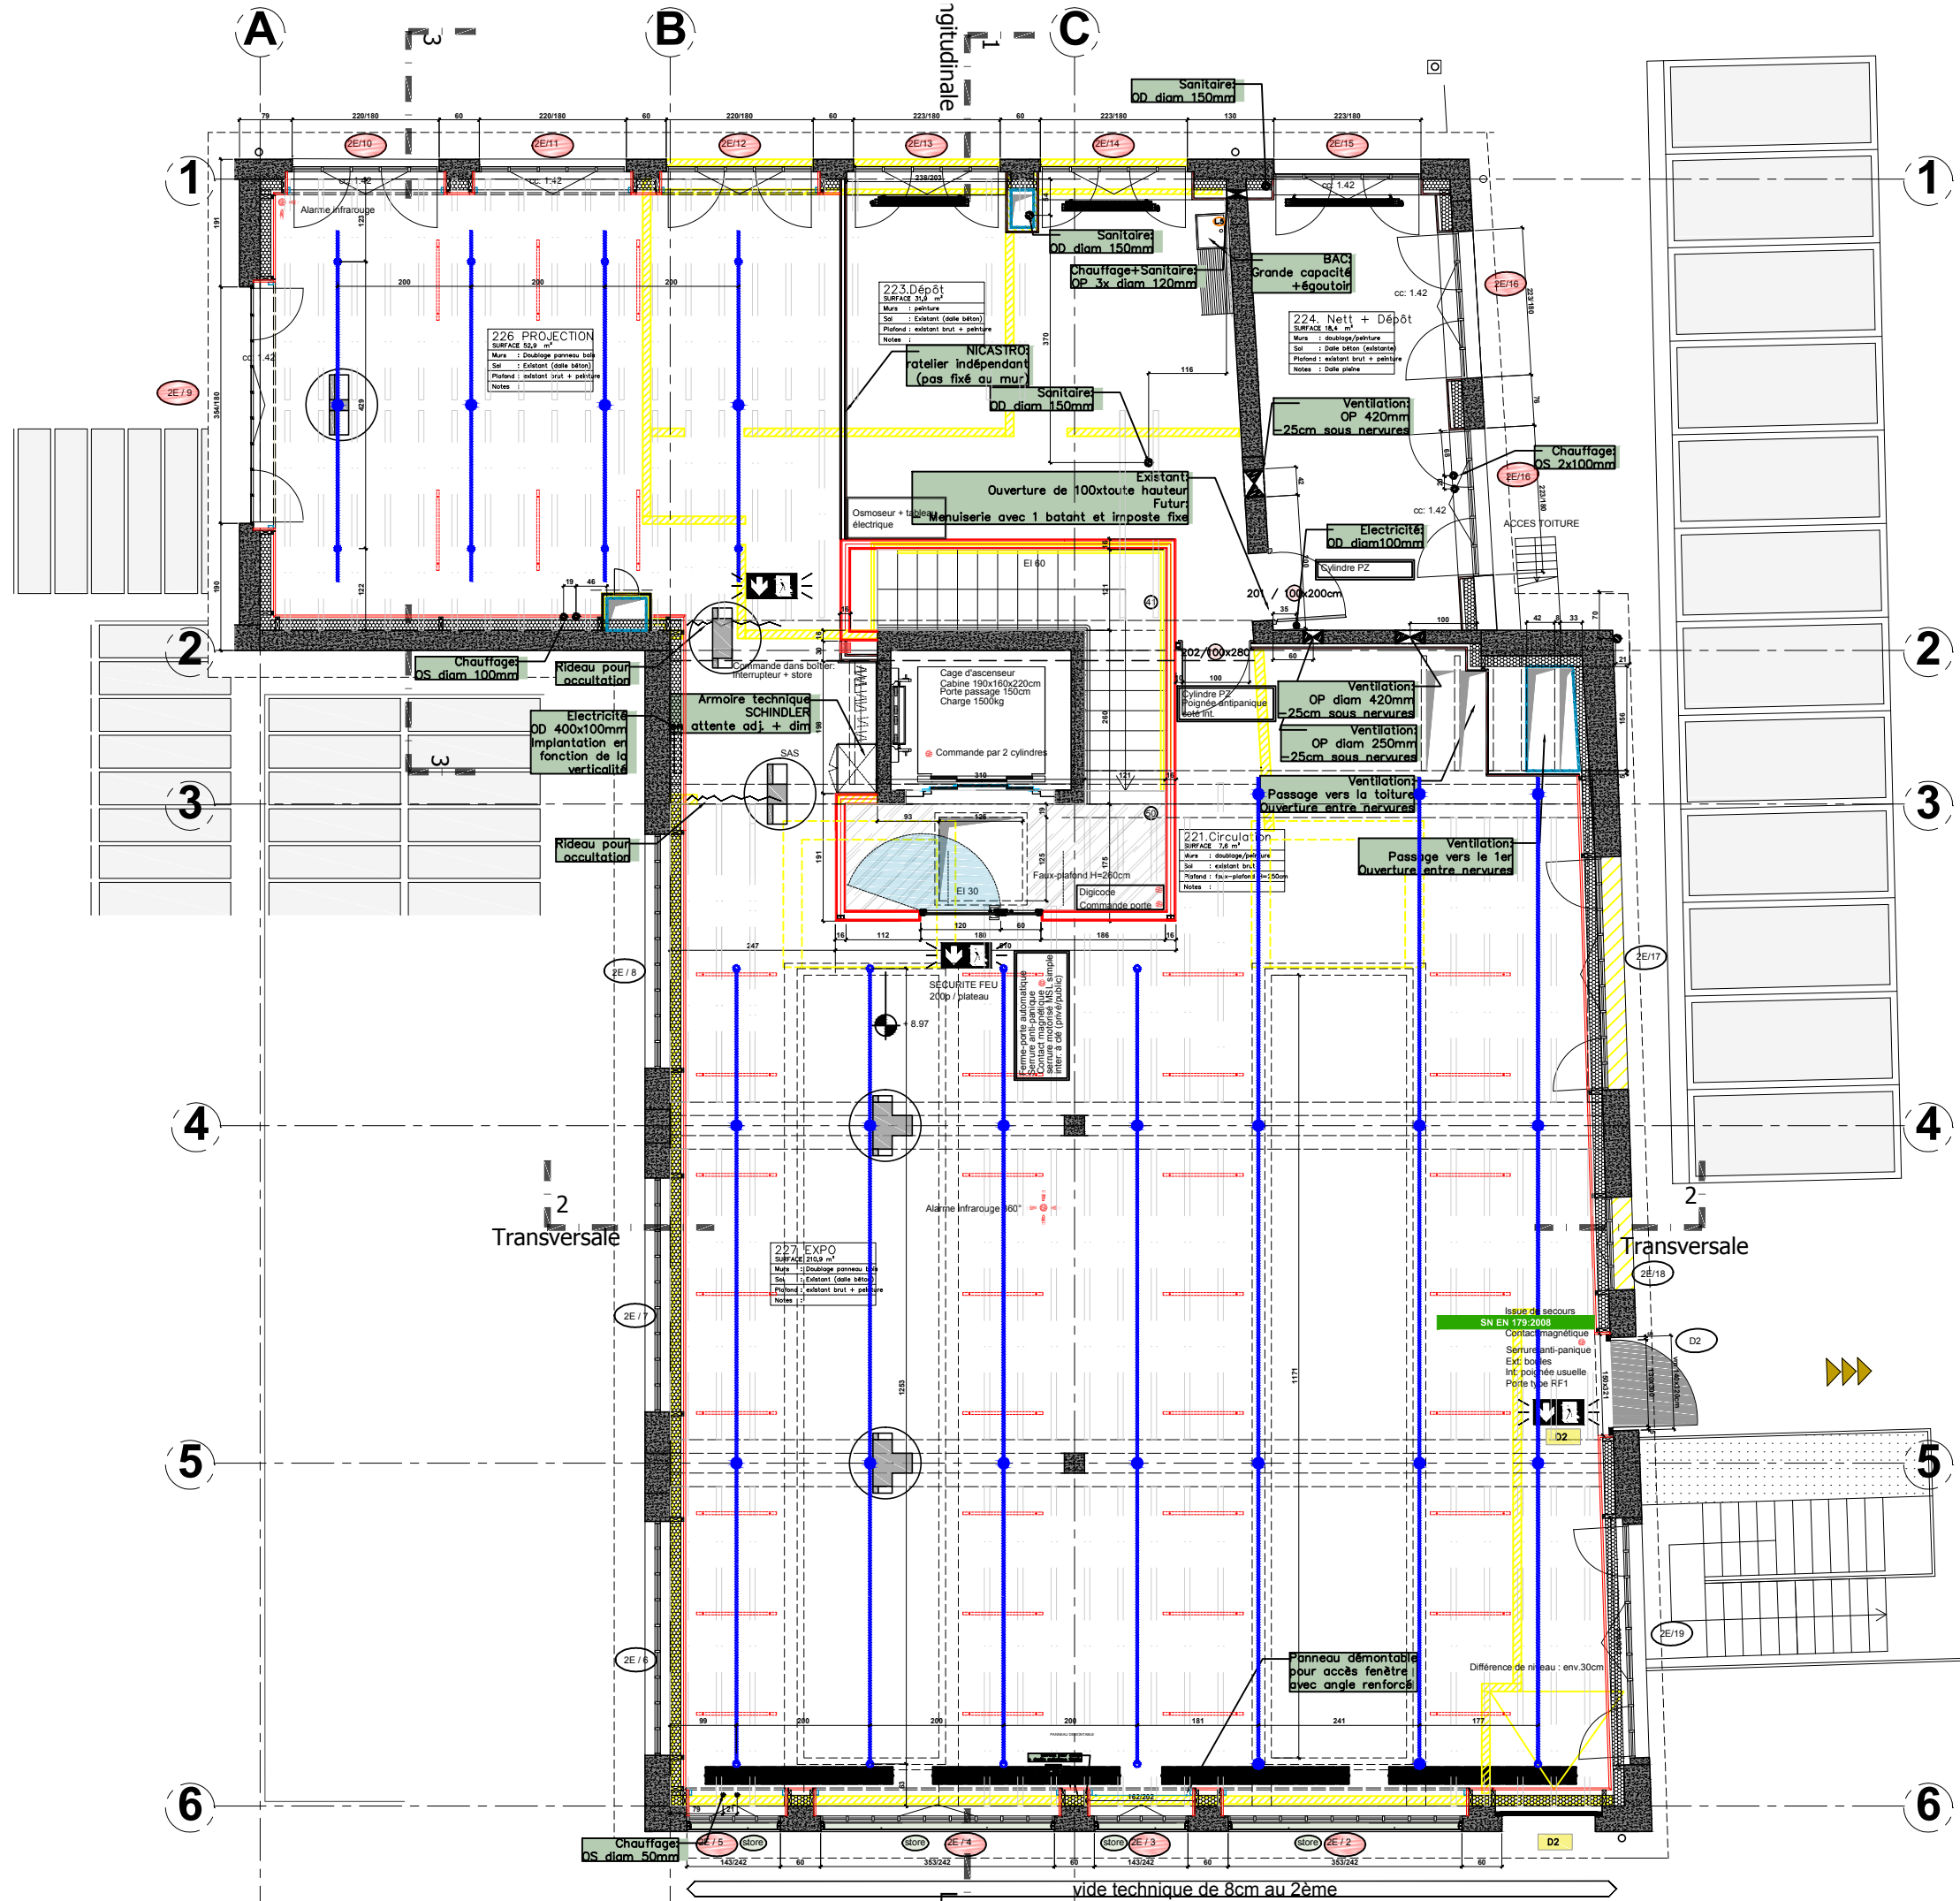

PROJET
 DESCRIPTION
 MAITRE DE L'OUVRAGE
 PHASE
 TITRE
 DESSIN NO.
 ECHELLE
 DATE

SIP "J" "LE COMMUN" VdeG
 Renovation et mise aux normes des installations
 CPEG
 10 rue des Vieux-Grenadiers
 EXECUTION
Etat futur
ETAGE 2
 040
 1:100
 juin 19

DESCRIPTION DE MODIFICATIONS:
 Avr 21 Réact
 29.avr 21 Espace technique
 mai 21 Porte à la française 2,1
 sept 21 Portes: sécurité, contrôle, etc...

MAITRE DE L'OUVRAGE:
 BOSSON Pierre Arch. Sàrl

ARCHITECTE:
 DAVID DUFOUR 8A
 CP 138 - 1211 GENEVE 8
 T +41 (0)22 3213393
 pierre.bosson@pierrebosson.ch

DATE:
 EXE 12/06/19

--- PAGE --- 1/1