


L'entrepreneur est tenu de vérifier avant toute exécution, les cotes sur place. Il doit signaler à l'architecte les erreurs qui pourraient être constatées


Les cotes indiquées sont des cotes BRUTES

A Démolir


A Construire

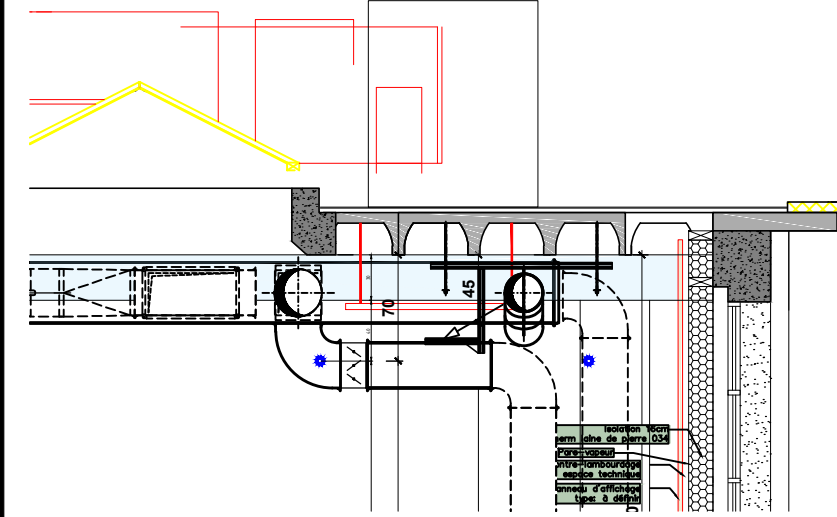

**VENTILATION
PASSAGE LATERAL**

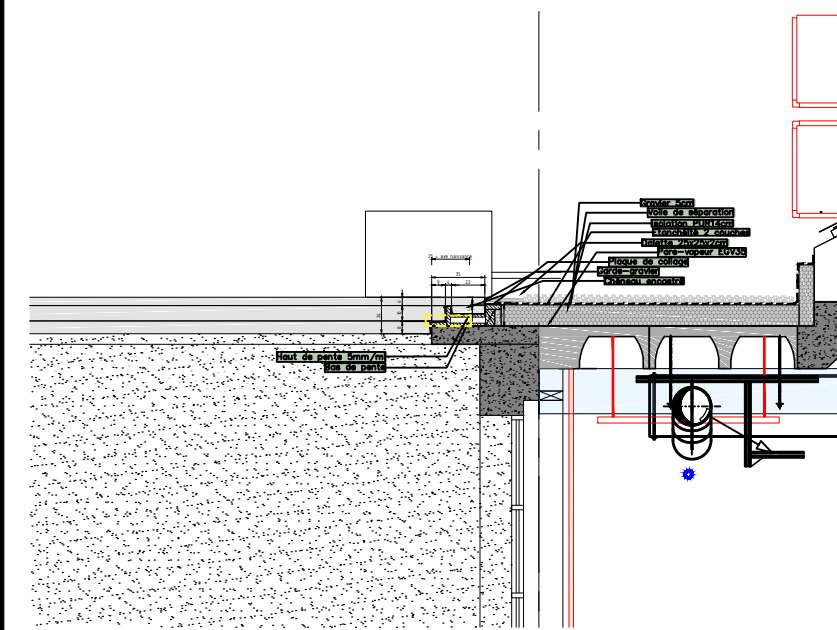

**CHAUFFAGE
PASSAGE LATERAL**

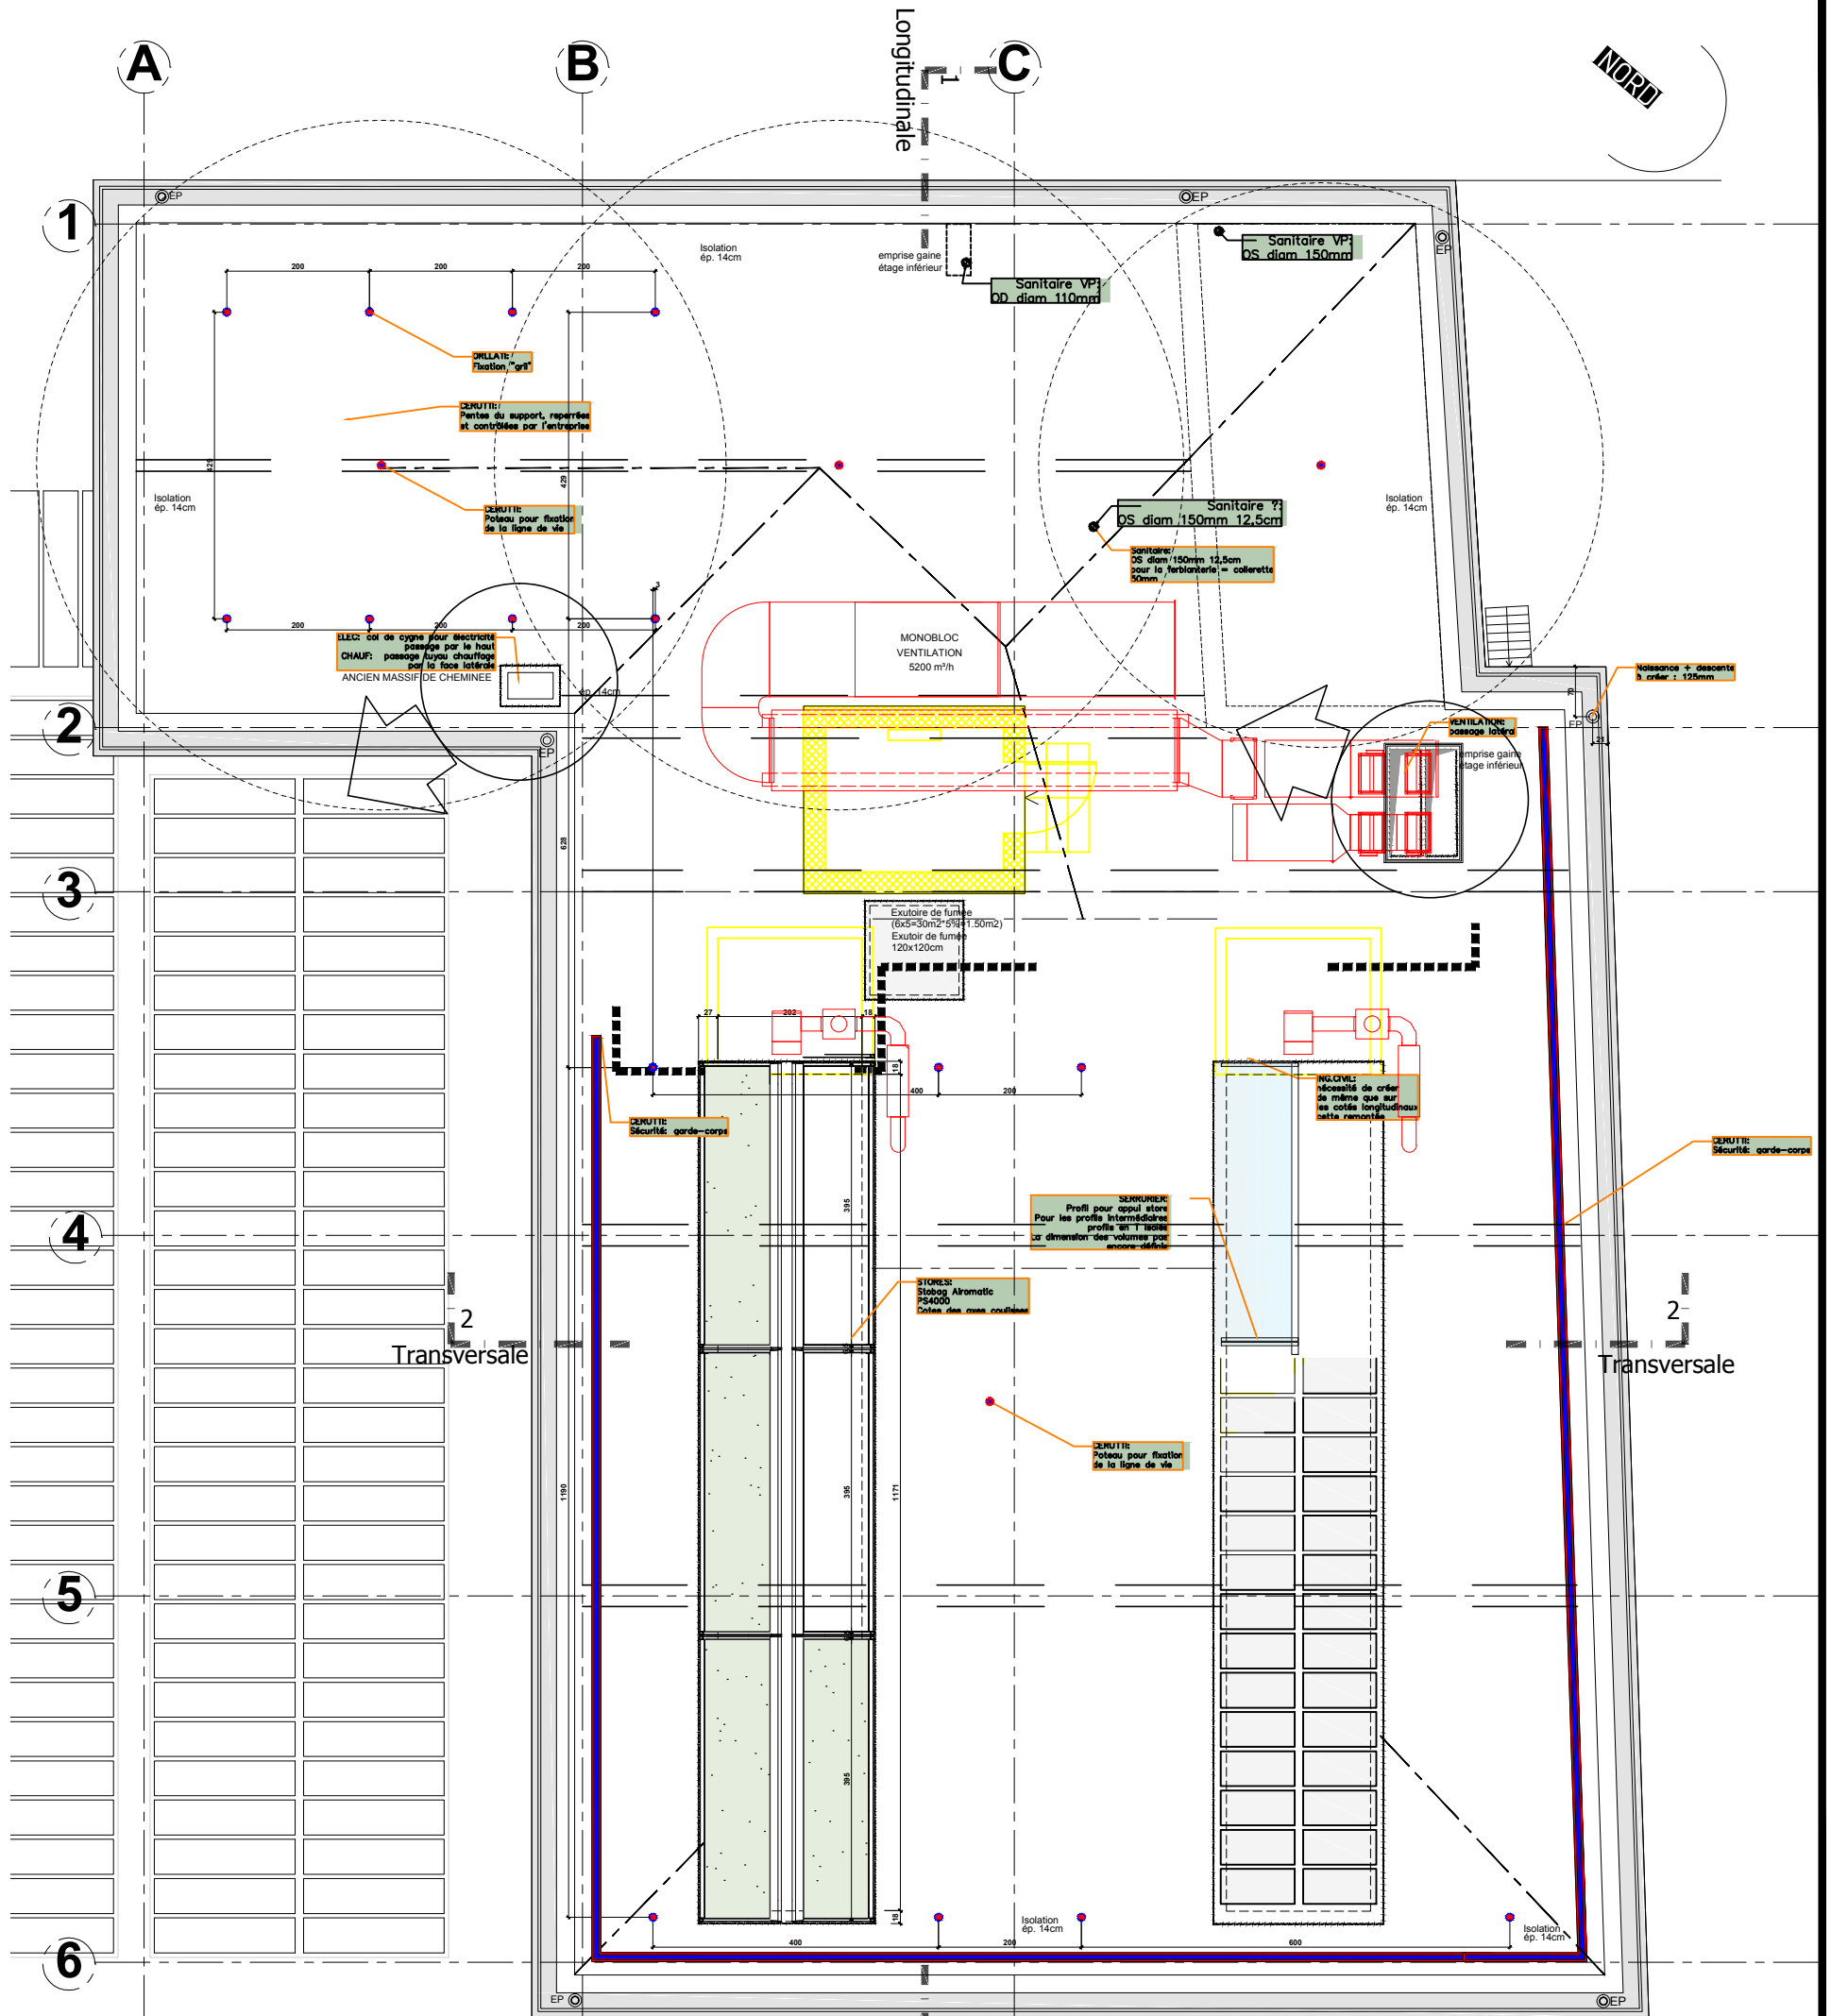

BOSSON Pierre Arch. Sàrl

DAVID DUFOUR 8A
CP 138 - 1211 GENEVE 8

T +41 (0)22 3213393
pierre.bosson@pierrebosson.ch

MAITRE DE L'OUVRAGE :

ARCHITECTE :

DATE :

DESCRIPTION DE MODIFICATIONS :

Avr 21 Réact
aout 21 Passage en toiture

SIP "J" "LE COMMUN" VdeG

- Rénovation et mise aux normes des installations
- CPEG
- 10 rue des Vieux-Grenadiers
- EXECUTION
- **Etat futur**
- **Toiture**
- 04
- 1:100
- juin 19

##

— PAGE — 1/1

PROJET

DESCRIPTION

MAITRE DE L'OUVRAGE

PHASE

TITRE

DESSIN NO.

ECHELLE

DATE