
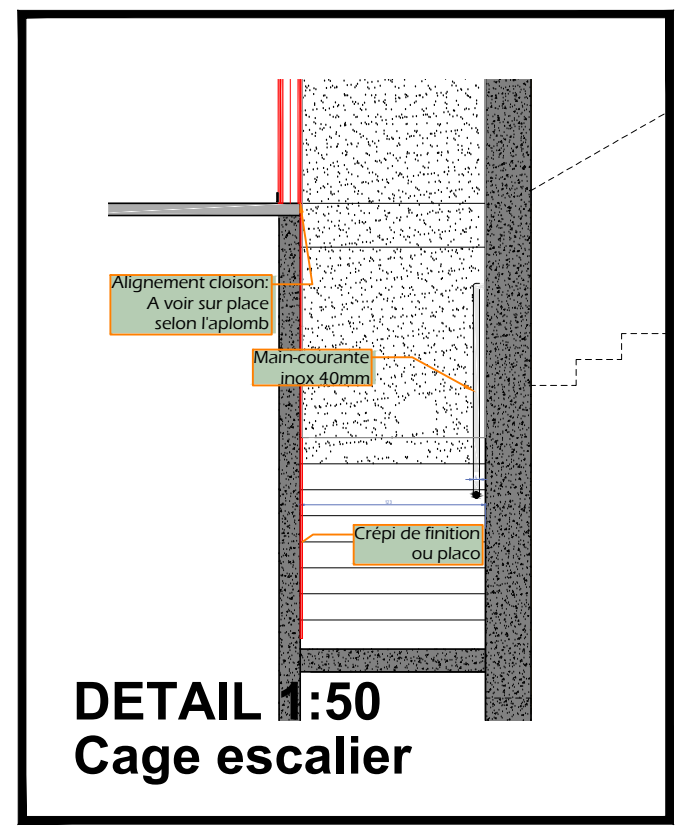


DETAIL 1:30

Coupe sur panneaux + "gril"

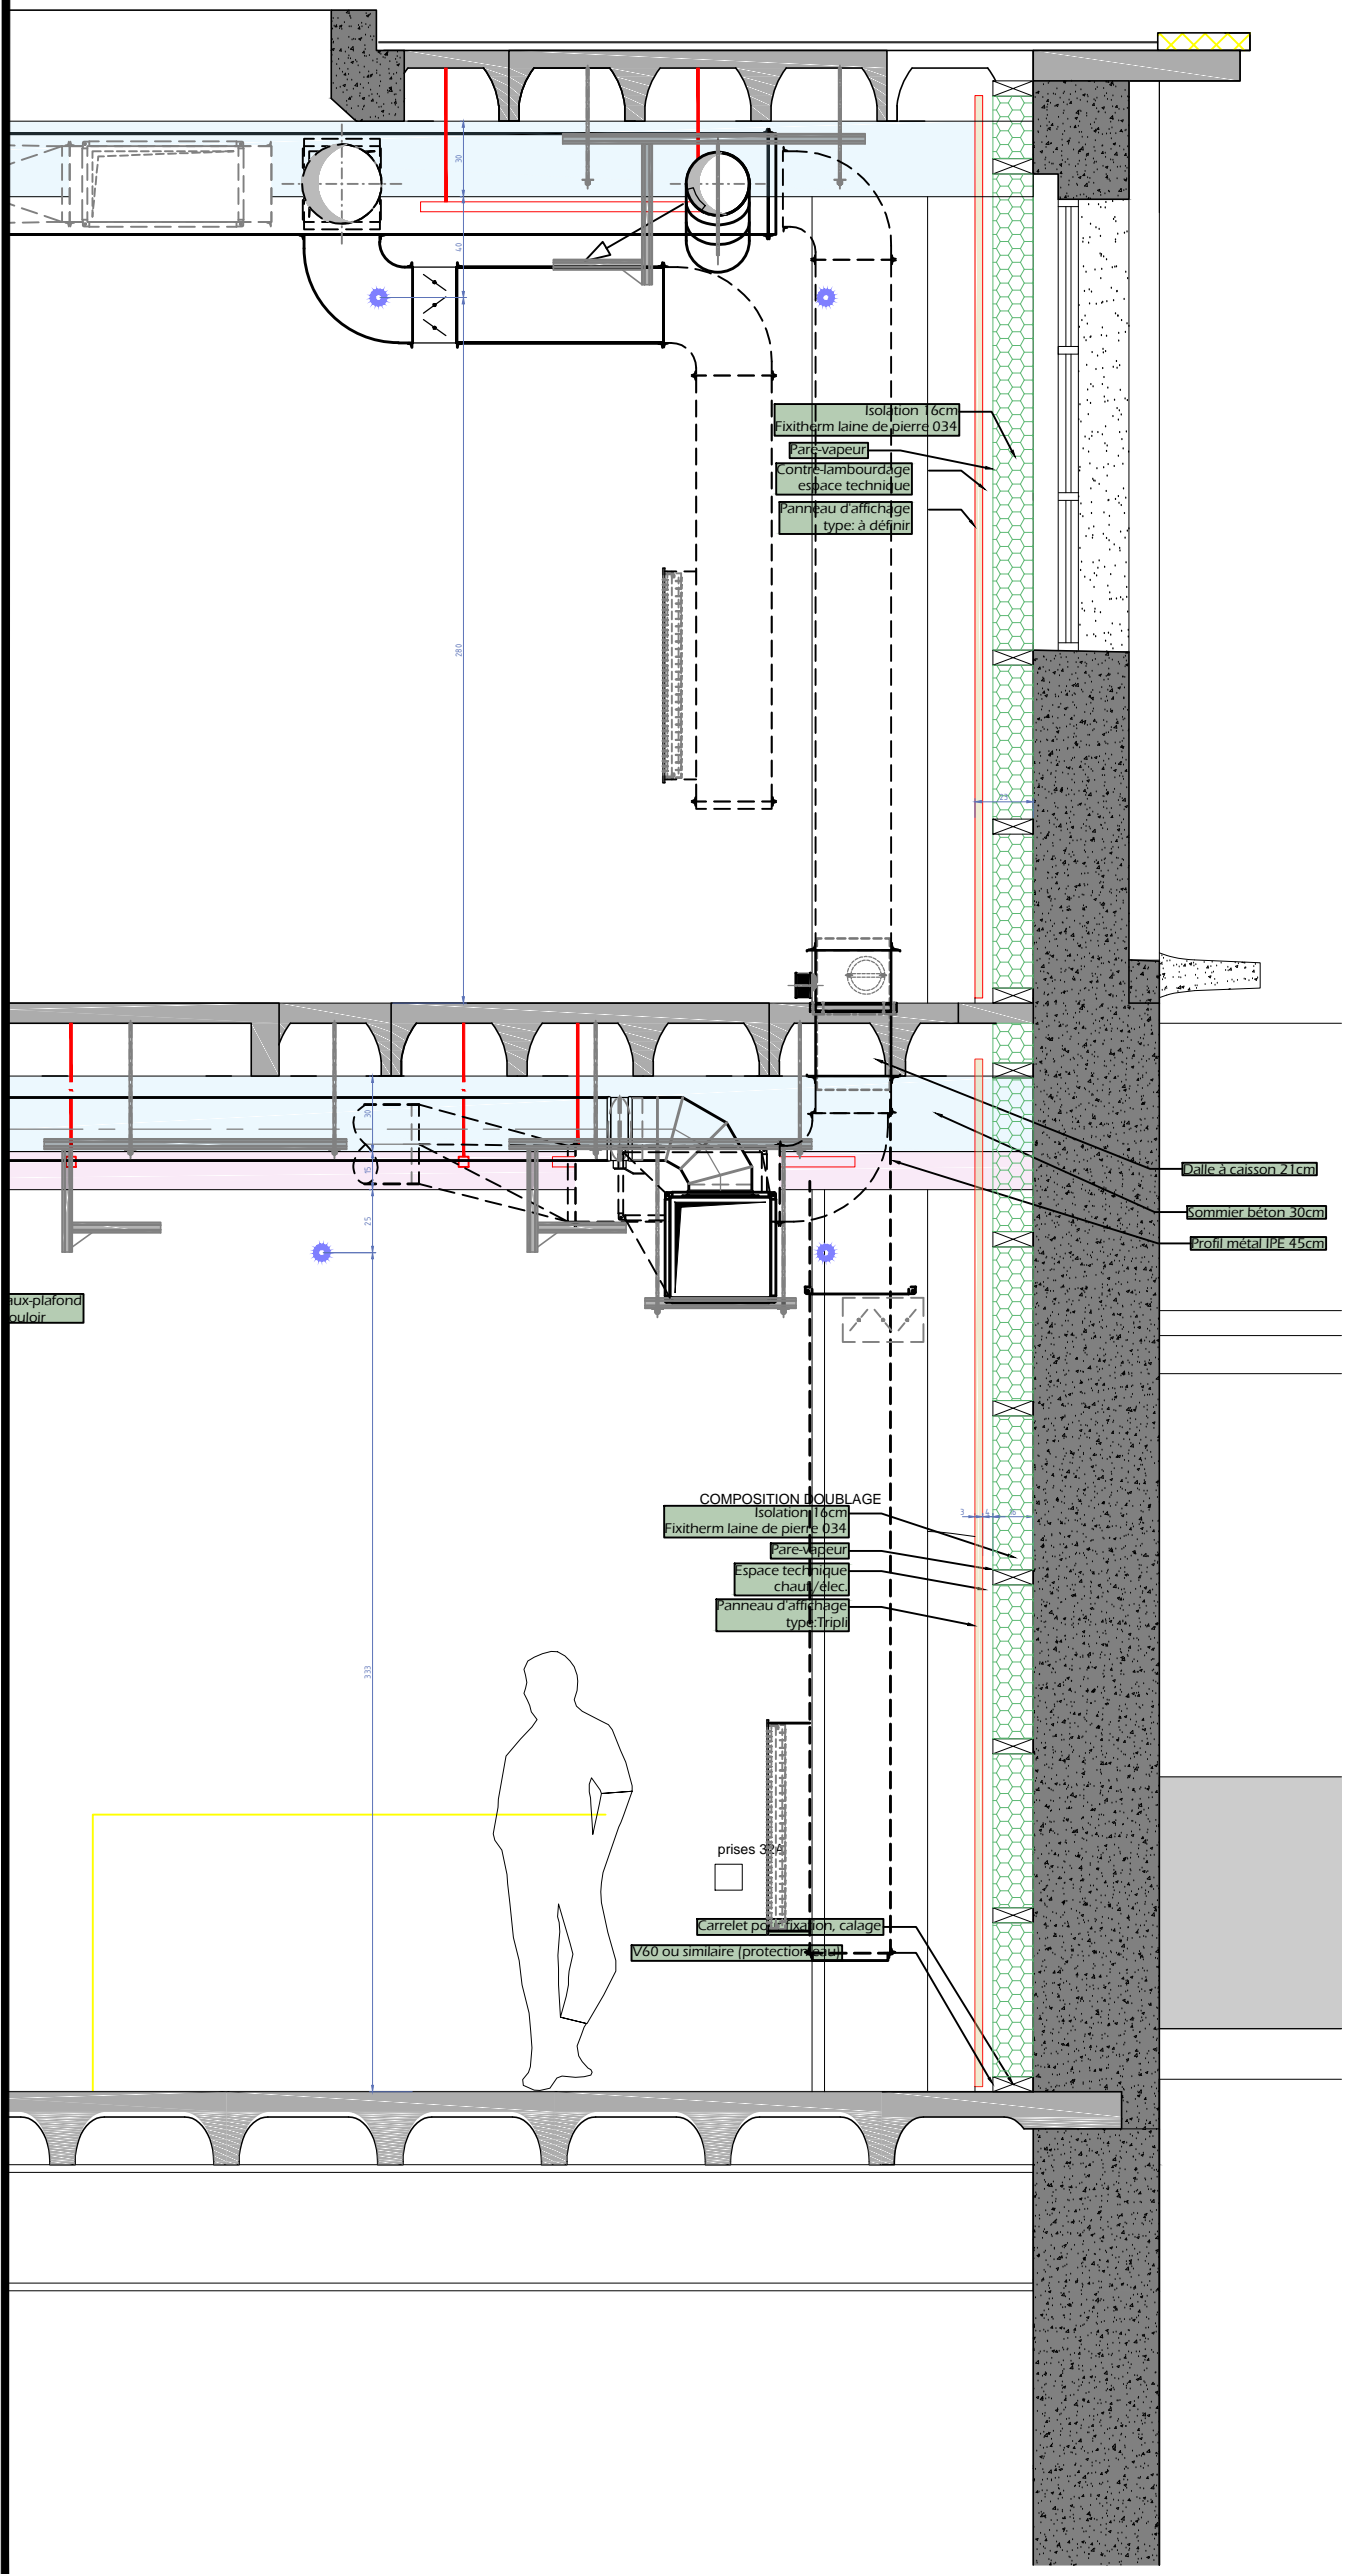

DETAIL 1:50

Cage escalier

— PROJET
— DESCRIPTION
— MAITRE DE L'OUVRAGE
— PHASE
— TITRE
— DESSIN NO.
— ECHELLE
— DATE

SIP "J" "LE COMMUN" VdeG
 • Rénovation et mise aux normes des installations
 • CPEG
 • 10 rue des Vieux-Grenadiers
 • EXECUTION
 • **Etat futur**
 • **Détail 1**
 • 040
 • 1:30
 • juin 19

— PAGE +1/1

DESCRIPTION DE MODIFICATIONS :
 Avr 21 Réact.
 -
 -
 -
 -
 -
 -
 -
 -
 FILE

MAITRE DE L'OUVRAGE :

 ARCHITECTE :

 DATE :

BOSSON Pierre Arch.Sàrl

 DAVID DUFOUR 8A
 CP 138 - 1211 GENEVE 8
 T +41 (0)22 3213393
 pierre.bosson@pierrebosson.ch