


COUPE TRANSVERSALE 1:100

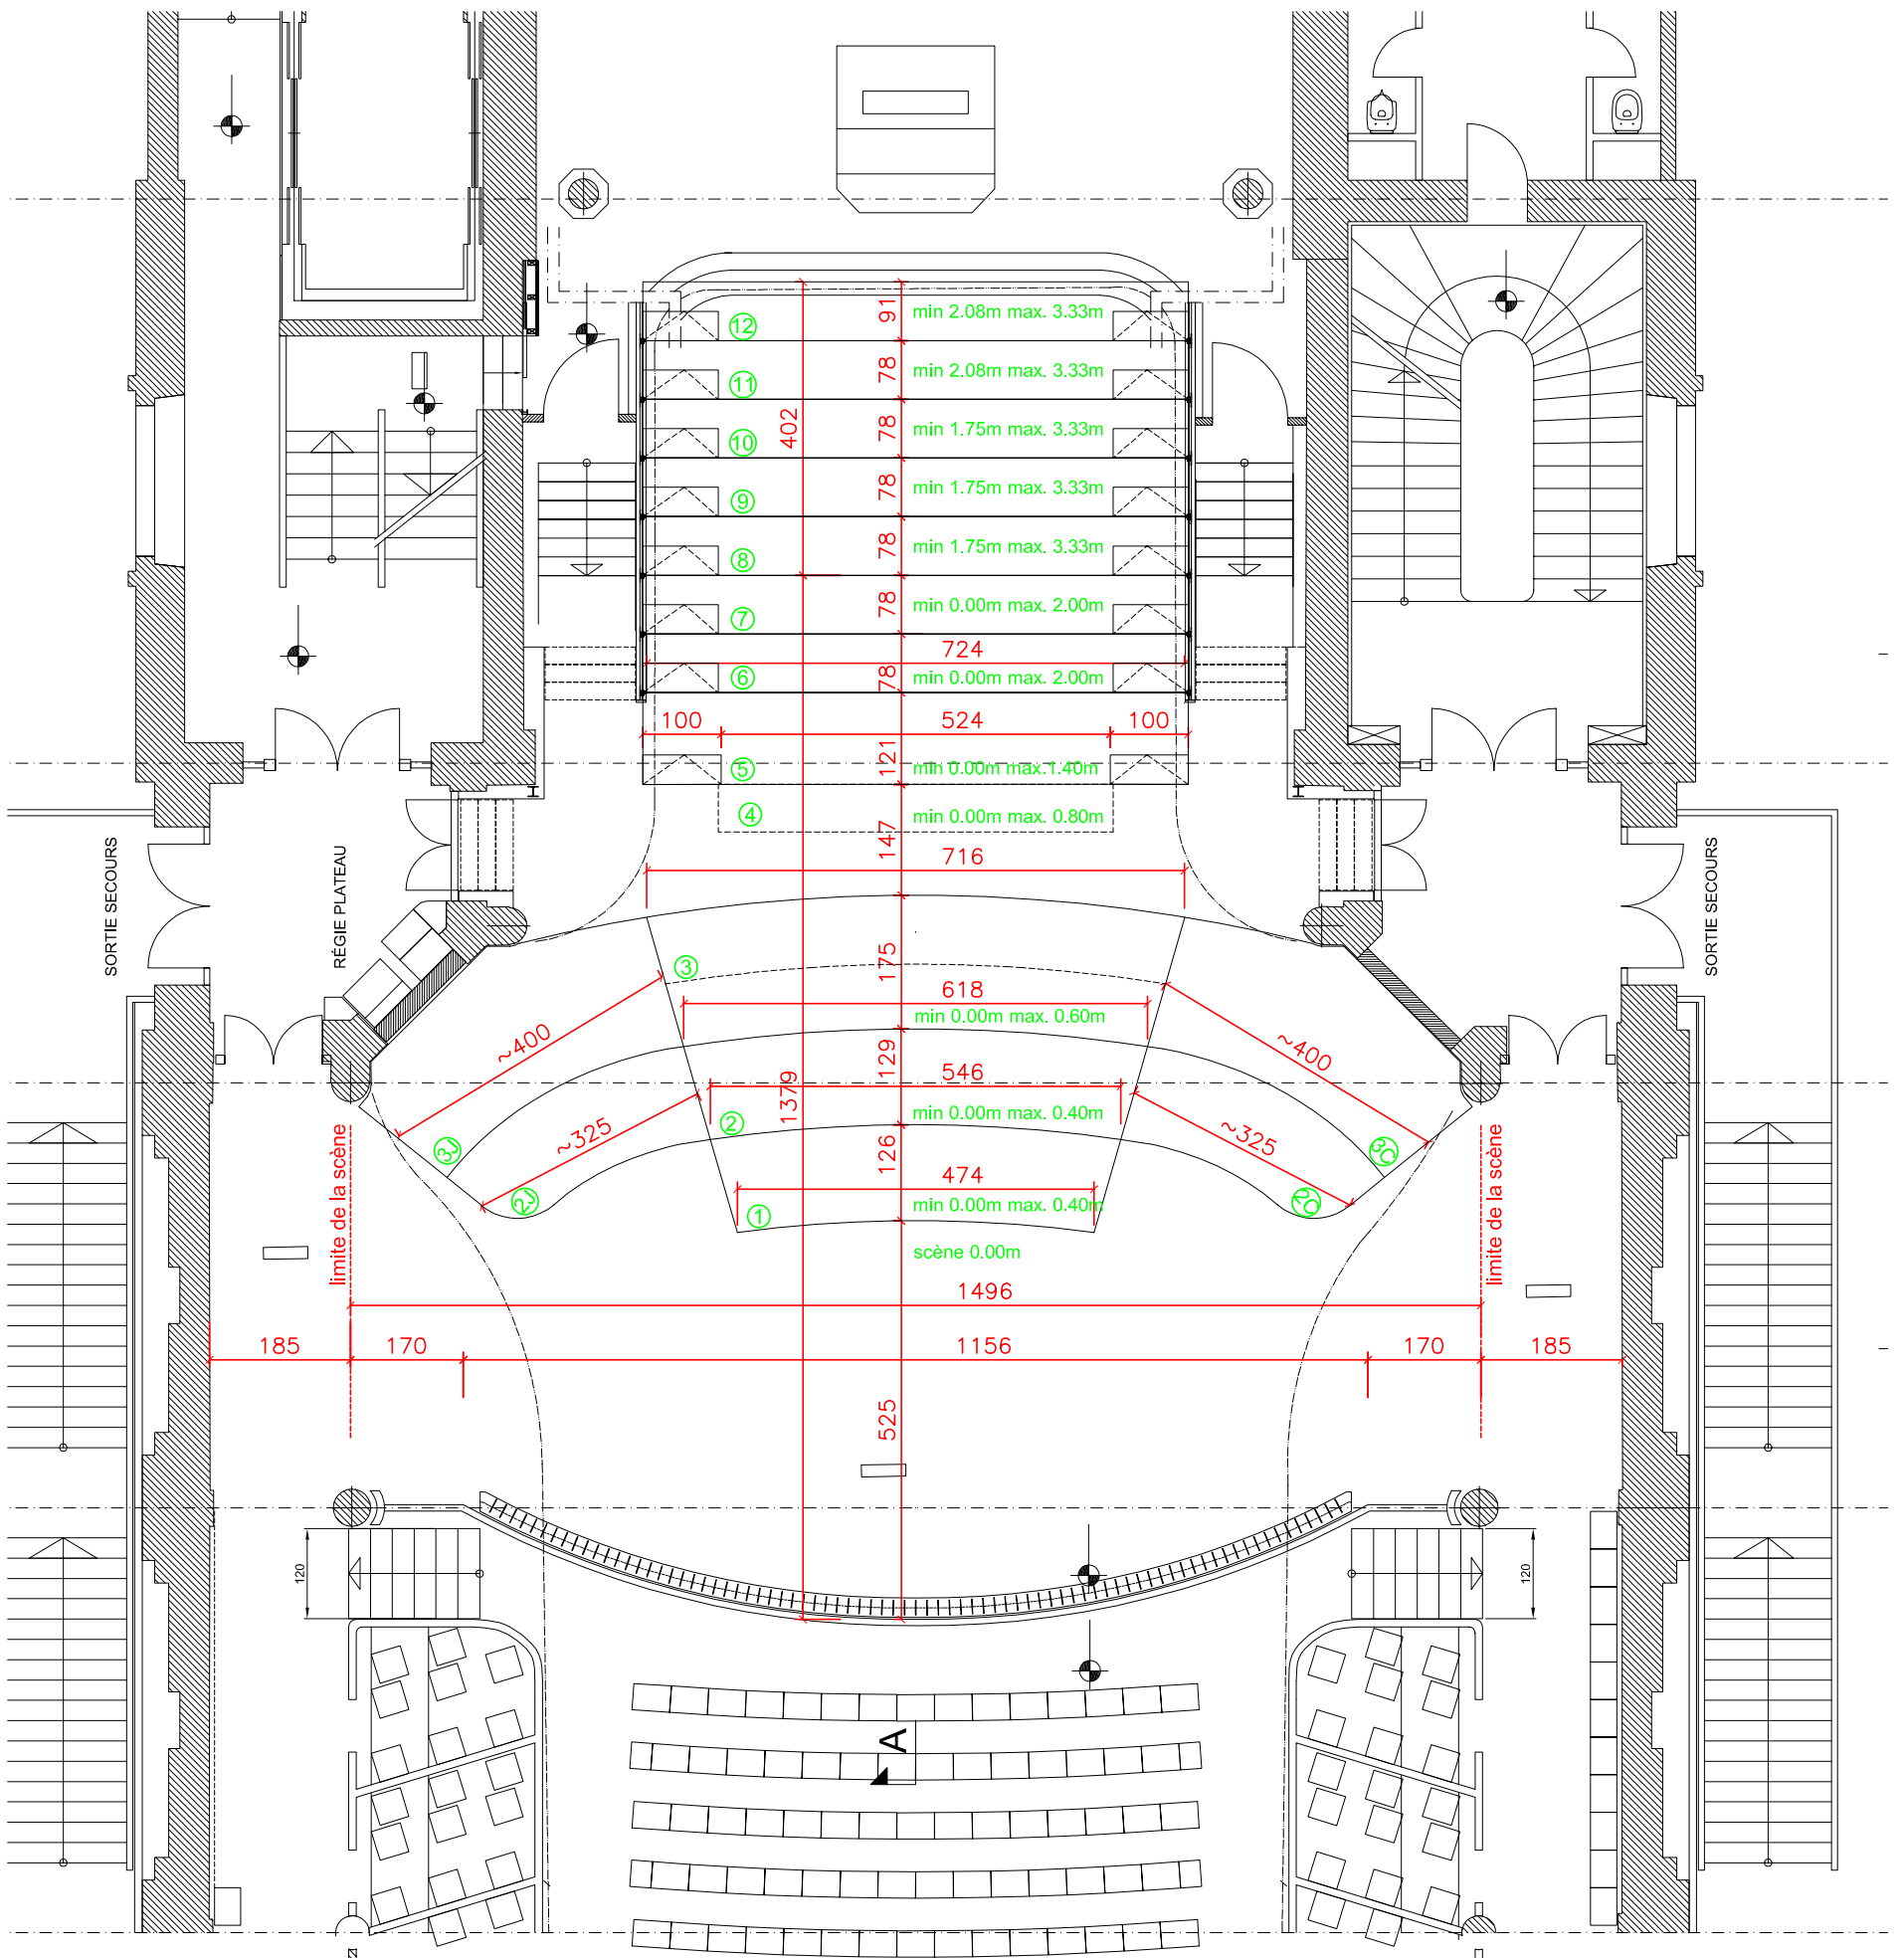

PLAN TECHNIQUE VICTORIA HALL 1:100