

Régies :

- ° cabine, au lointain du balcon
- ° parterre, au fond sous le balcon

Scène :

- ° plancher en hêtre, 3cm, noir
- ° fosse d'orchestre, 3.8m large, 7.7m ouverture
- ° rideau de scène velours rouge, ouverture à la grecque motorisée, commande du plateau ou de la régie
- ° pas de dessous

Cintre :

- ° passerelle : hauteur 6.5m, cailllebotis
- ° grill : hauteur 12m, cailllebotis

Porteuses :

!! les porteuses américaines sont sur 4 câbles, treuillées par arbre à tambours, ce qui signifie qu'elles sont décalées de 20 cm vers cour lorsqu'elles sont plafonnées.

- ° tableau de commande coulisse à jardin.

1A : une poutre triangulée sur 2 palans en avant-scène. long: 7m haut.max: 5.20

2 / 3 / 4 / 6 / 7 H / 8 / 9 / 11 / 12H / 14 / 15 / 16 / 18H / 19 / 20

: américaines motorisées : 150 kg long: 10 m haut.max: 11.5m

5V / 10V / 13V / 17V



: porteuses trancannées à vitesse variable (jusqu'à 1m/s) 250kg long: 10m haut.max: 11.4m

Al Ja / Al Co / 21 (sous-passerelles)

: Allemande Jardin: 100 kg long: 8.0m haut.max: 5.0m

: Allemande Cour : 100 kg long: 6.0m haut.max: 5.0m

: 21 lointain : 100 kg long: 8.0m haut.max: 5.0m

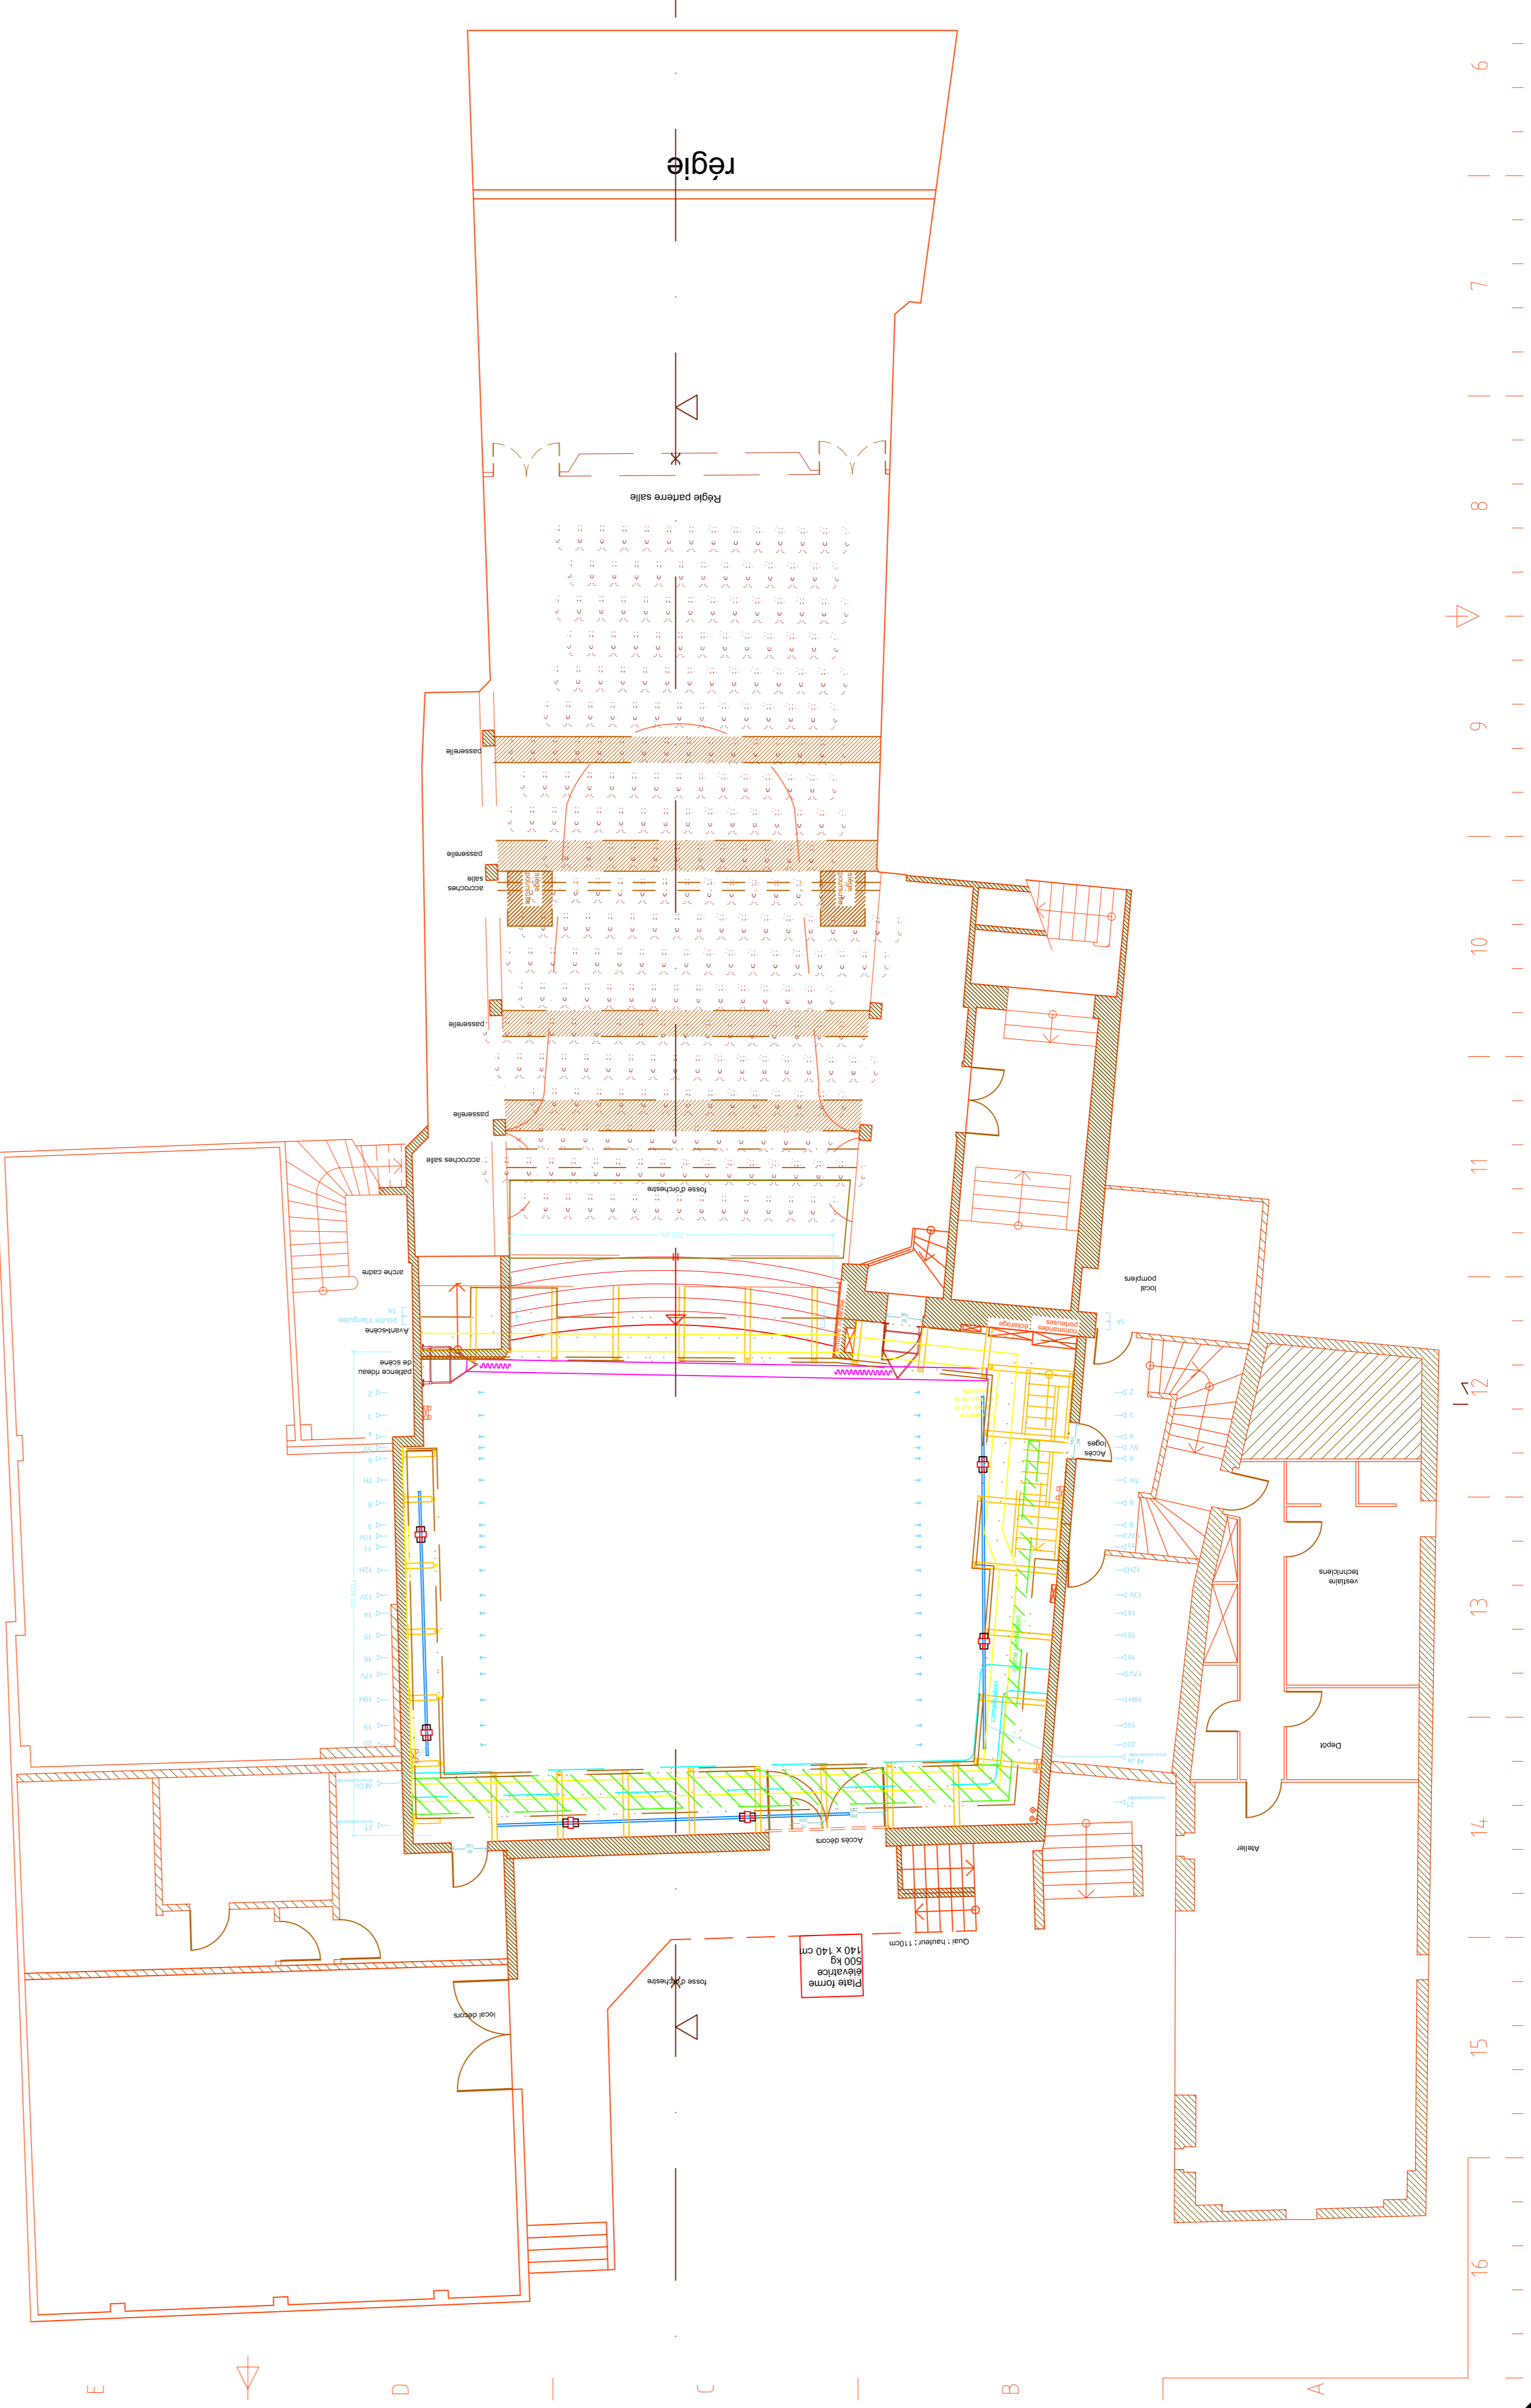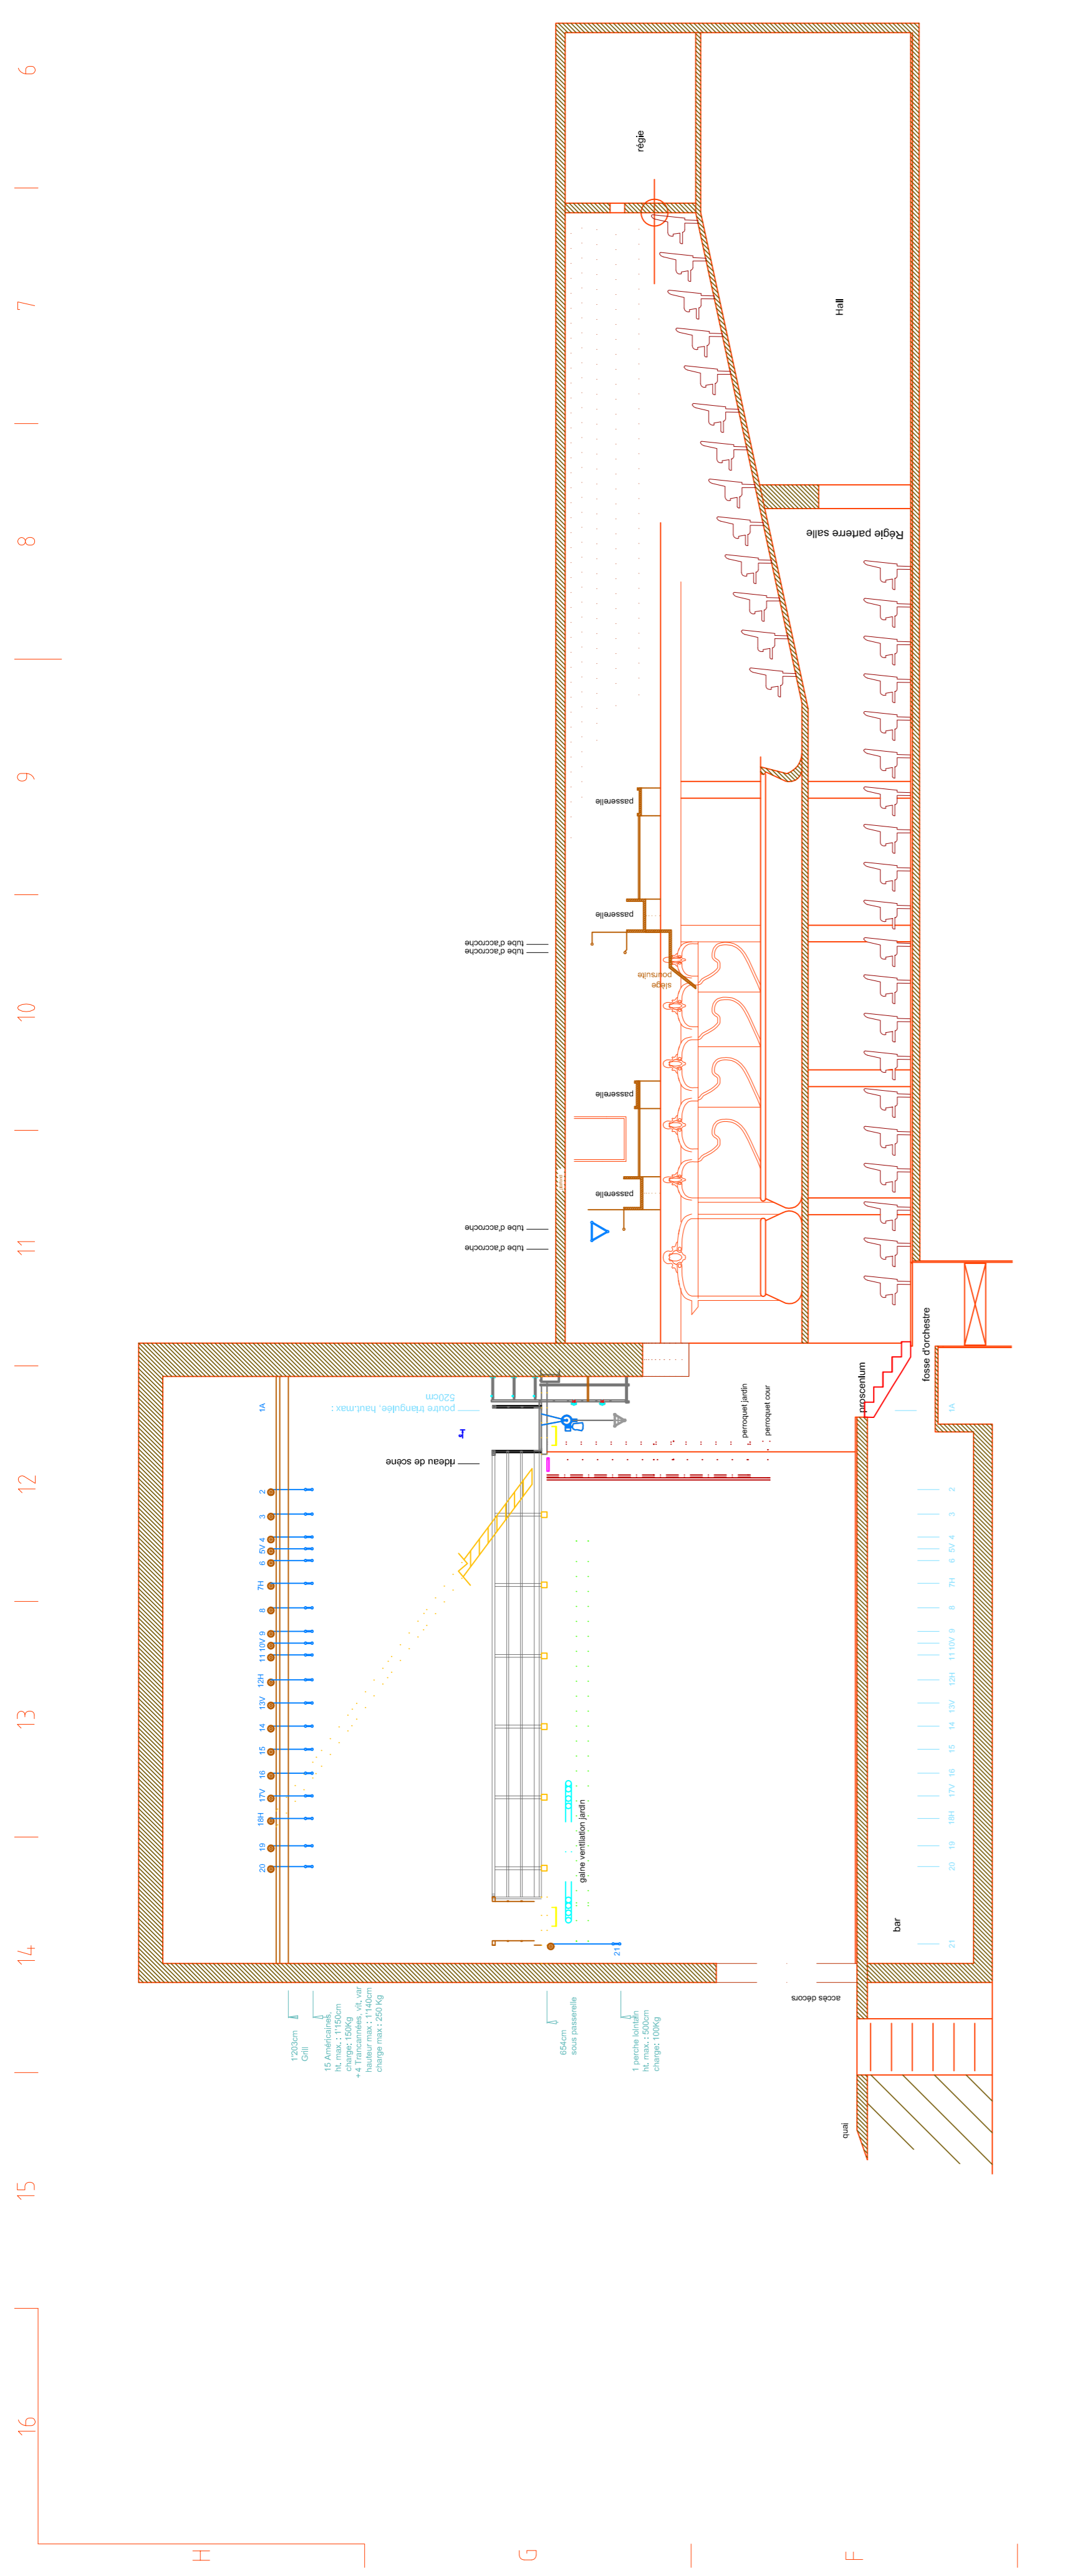

CASINO-THEATRE
 42, rue de Carouge
 1205 Genève
 Tél. 022/418 44 00 Fax: 022/418 44 01
http://www.ville-geneve.ch/culture/letheatre/casino_theatre/casino.html

Plans scénographiques

VUE : Coupes transversale, longitudinale et plan
 ECHELLE : 1 : 100
 FEUILLE : A1
 Date : juillet 2014
 DESSIN : A. Bergomi

VILLE DE GENEVE
 Département de la Culture et du Sport
 Route de Mésigrou 19
 case postale 147
 1205 Genève
 Tél. +41(0)22 418 65 00 - Fax +41(0)22 418 65 01
<http://www.ville-geneve.ch/culture/>

Révisions :
 Numéro et repère portuaise juillet 2011 A.R.
 Paris, cour / point face / portuaise, déc 2014 A.R.